

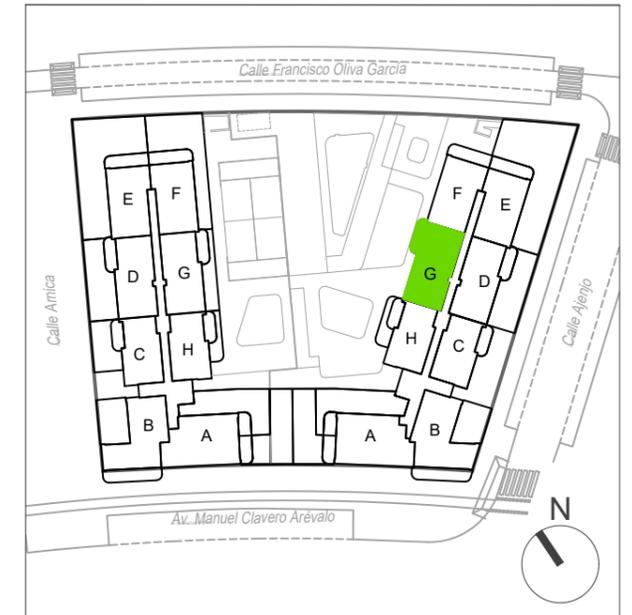


## Portal 1 - 1ºG

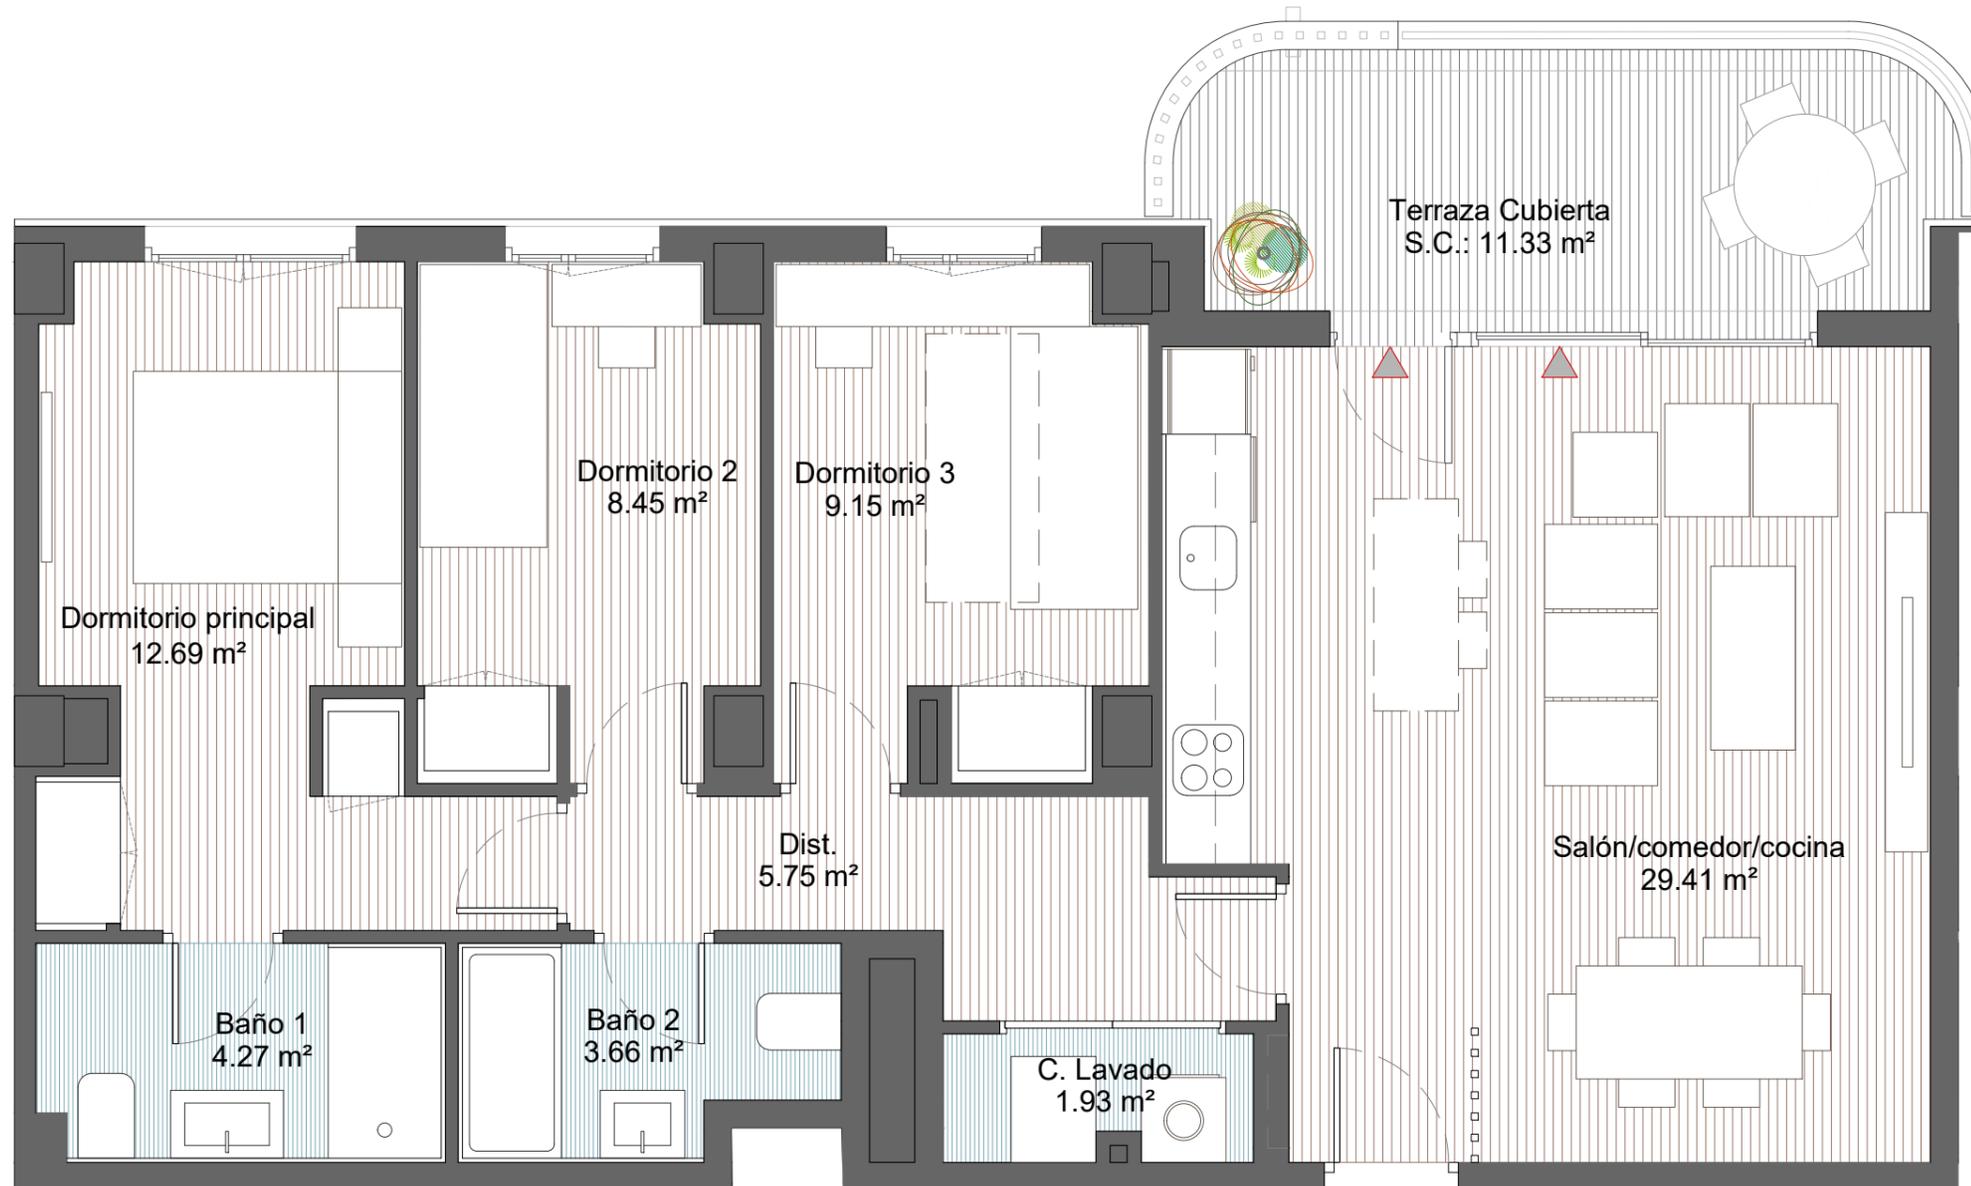

|  |                              |
|--|------------------------------|
| Sup. Útil Interior Vivienda                | 75.31 m <sup>2</sup> u       |
| <b>Sup. Construida</b> (incl. pp / ZZ.CC.) | <b>113.84 m<sup>2</sup>c</b> |
| Sup. Construida Exterior Cubierta          | 11.33 m <sup>2</sup> c       |
| Sup. Construida Exterior Descub.           | 00.00 m <sup>2</sup> c       |

SUPERFICIES APROXIMADAS.

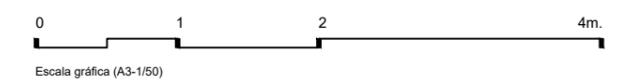

| ESCALA CALIFICACIÓN ENERGÉTICA | Consumo de Energía kWh/m <sup>2</sup> año | Emisiones kg CO <sub>2</sub> /m <sup>2</sup> año |
|--------------------------------|---|--|
| <b>A</b> más eficiente         |   |  |
| <b>B</b>                       |   |  |
| <b>C</b>                       |   |  |
| <b>D</b>                       |   |  |
| <b>E</b>                       |   |  |
| <b>F</b>                       |   |  |
| <b>G</b> menos eficiente       |   |  |

CALIFICACIÓN ENERGÉTICA DE PROYECTO EN PROCESO



Superficies según Decreto 218 / 2005

|  |                              |
|--|------------------------------|
| Sup. Útil Total                                  | 80.16 m <sup>2</sup> u       |
| <b>Sup. Construida Total</b> (incl. pp / ZZ.CC.) | <b>108.18 m<sup>2</sup>c</b> |

PLANO SUJETO A CAMBIOS POR POSIBLES MODIFICACIONES DEL PROYECTO, EN TRAMITACIÓN OBTENCIÓN LICENCIA.

LA SUPERFICIE CONSTRUIDA INCLUYE LA PARTE PROPORCIONAL DE ZONAS COMUNES.

EL MOBILIARIO DE INTERIOR / EXTERIOR Y EL AJARDINAMIENTO, ASÍ COMO LOS ELECTRODOMÉSTICOS NO REFLEJADOS EN LA MEMORIA DE CALIDADES, NO FORMAN PARTE DEL CONTRATO, Y SUS DIMENSIONES Y UBICACIÓN EN ESTE PLANO SON ORIENTATIVAS.

LOS APARATOS SANITARIOS Y ELECTRODOMÉSTICOS INCLUIDOS EN LA MEMORIA DE CALIDADES, SI FORMAN PARTE DEL CONTRATO, Y SUS DIMENSIONES Y UBICACIÓN EN ESTE PLANO SON ORIENTATIVAS.