



## Portal 2 - 7°D

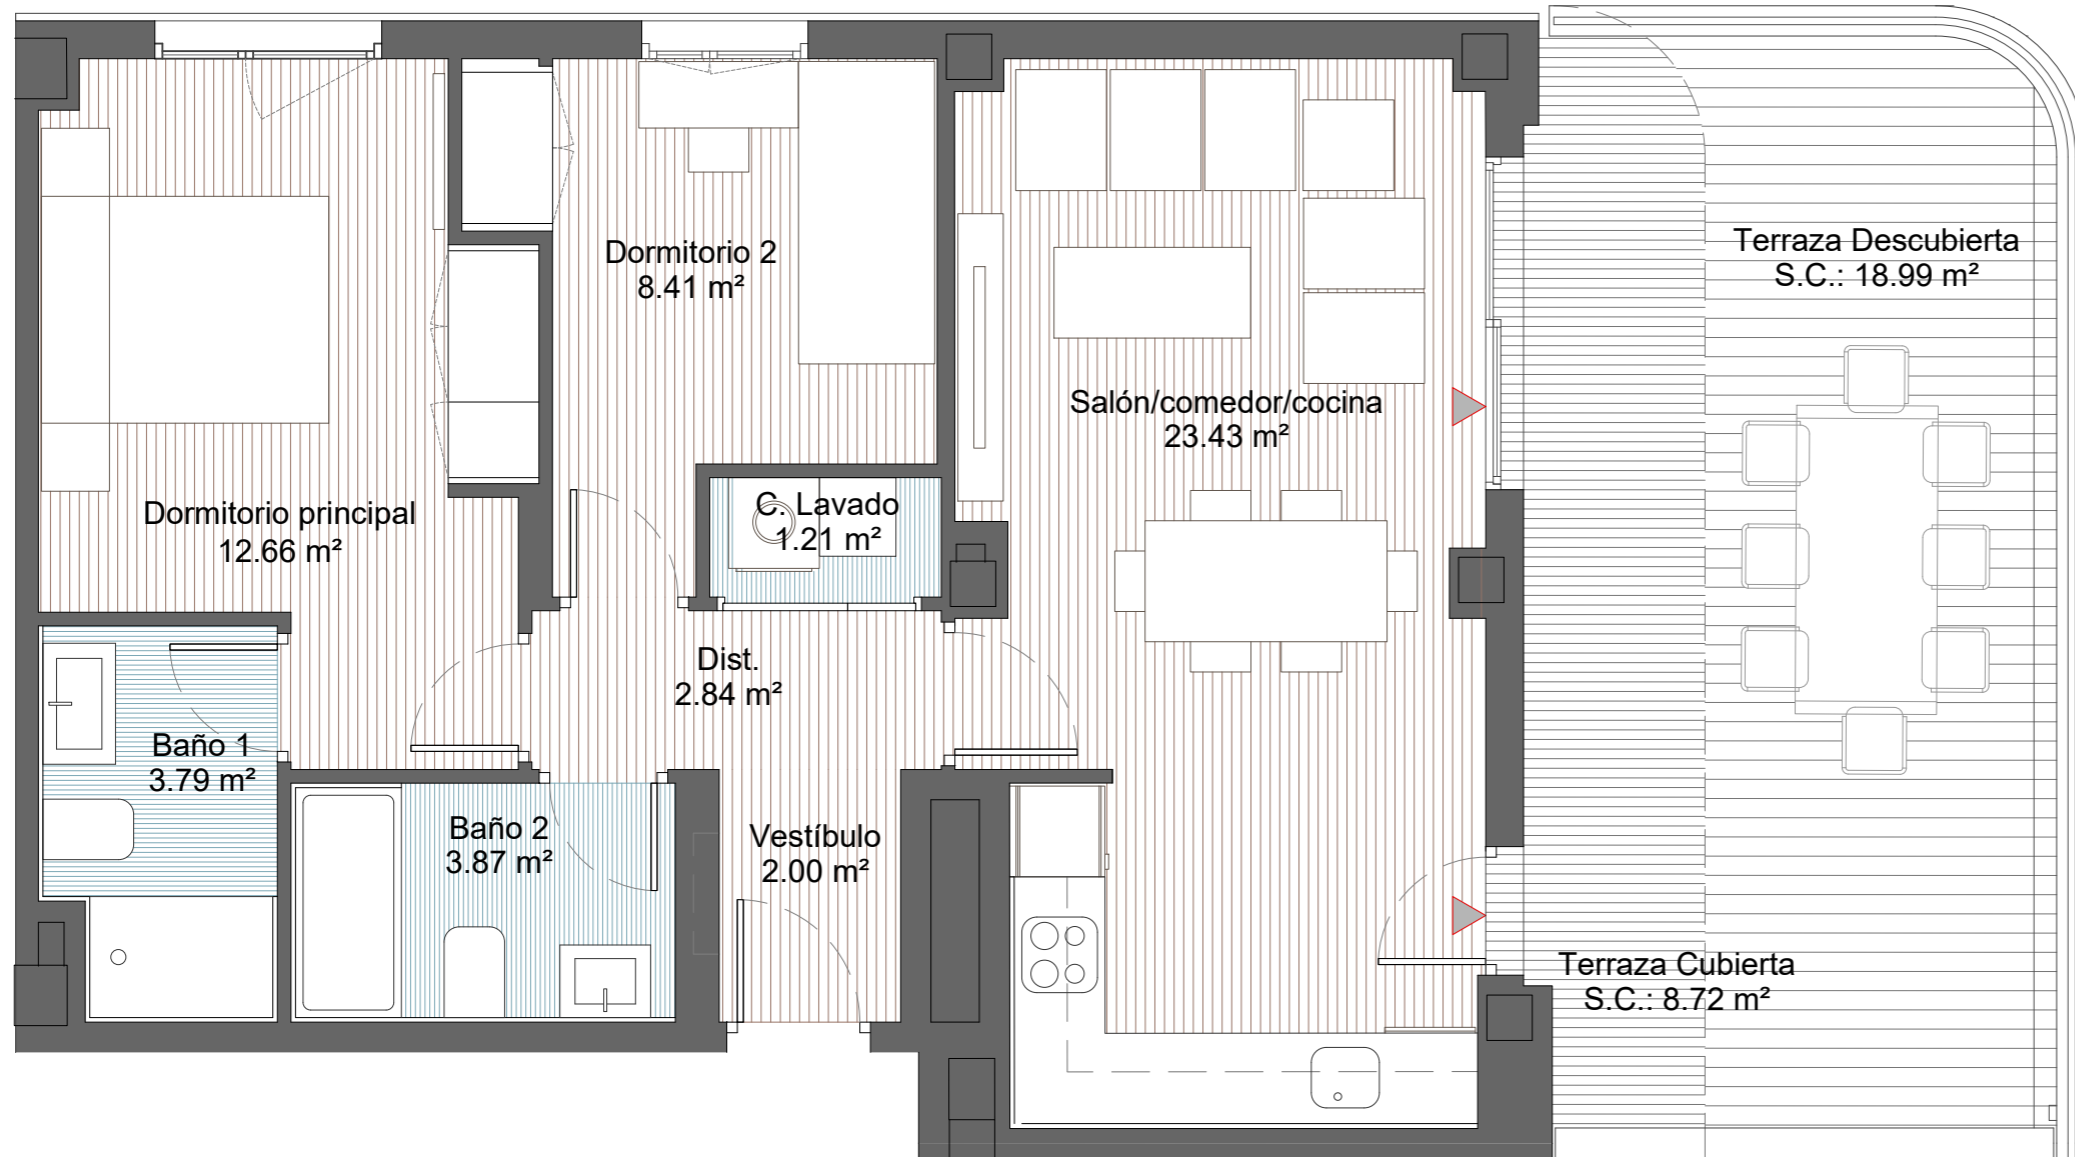

|                                            |                             |
|--------------------------------------------|-----------------------------|
| Sup. Útil Interior Vivienda                | 58.21 m <sup>2</sup> u      |
| <b>Sup. Construida</b> (incl. pp / ZZ.CC.) | <b>90.31 m<sup>2</sup>c</b> |
| Sup. Construida Exterior Cubierta          | 8.72 m <sup>2</sup> c       |
| Sup. Construida Exterior Descub.           | 18.99 m <sup>2</sup> c      |

SUPERFICIES APROXIMADAS.

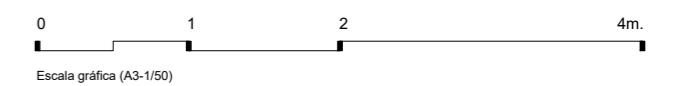

| ESCALA CALIFICACIÓN ENERGÉTICA | Consumo de Energía kWh/m <sup>2</sup> año | Emisiones kg CO <sub>2</sub> /m <sup>2</sup> año |
|--------------------------------|-------------------------------------------|--------------------------------------------------|
| <b>A</b> más eficiente         | <b>13,88 A</b>                            | <b>2,38 A</b>                                    |
| B                              |                                           |                                                  |
| C                              |                                           |                                                  |
| D                              |                                           |                                                  |
| E                              |                                           |                                                  |
| F                              |                                           |                                                  |
| G menos eficiente              |                                           |                                                  |

CALIFICACIÓN ENERGÉTICA DE PROYECTO



Superficies según Decreto 218 / 2005

|                                                  |                             |
|--------------------------------------------------|-----------------------------|
| Sup. Útil Total                                  | 64.03 m <sup>2</sup> u      |
| <b>Sup. Construida Total</b> (incl. pp / ZZ.CC.) | <b>88.57 m<sup>2</sup>c</b> |

PLANO SUJETO A CAMBIOS POR POSIBLES MODIFICACIONES DEL PROYECTO, SEGÚN SE REGULA EN CONTRATO. LA SUPERFICIE CONSTRUIDA INCLUYE LA PARTE PROPORCIONAL DE ZONAS COMUNES.

EL MOBILIARIO DE INTERIOR / EXTERIOR Y EL AJARDINAMIENTO, ASÍ COMO LOS ELECTRODOMÉSTICOS NO REFLEJADOS EN LA MEMORIA DE CALIDADES, NO FORMAN PARTE DEL CONTRATO, Y SUS DIMENSIONES Y UBICACIÓN EN ESTE PLANO SON ORIENTATIVAS.

LOS APARATOS SANITARIOS Y ELECTRODOMÉSTICOS INCLUIDOS EN LA MEMORIA DE CALIDADES, SI FORMAN PARTE DEL CONTRATO, Y SUS DIMENSIONES Y UBICACIÓN EN ESTE PLANO SON ORIENTATIVAS.